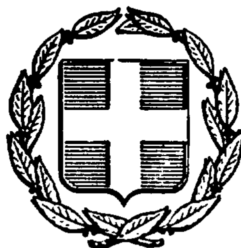


ΕΦΗΜΕΡΙΣ ΤΗΣ ΚΥΒΕΡΝΗΣΕΩΣ
ΤΗΣ ΕΛΛΗΝΙΚΗΣ ΔΗΜΟΚΡΑΤΙΑΣ

ΑΘΗΝΑ 26 ΜΑΡΤΙΟΥ 1986	ΤΕΥΧΟΣ ΤΕΤΑΡΤΟ	ΑΡΙΘΜΟΣ ΦΥΛΛΟΥ 234

ΠΕΡΙΕΧΟΜΕΝΑ

ΠΟΛΕΟΔΟΜΙΑ

ΑΠΟΦΑΣΕΙΣ

ΠΟΛΕΟΔΟΜΙΑ

ΑΠΟΦΑΣΕΙΣ

Αριθ. 6789 (1)

Καθορισμός ορίων και όρων και περιορισμών δόμησης στον οικισμό Ρεθίου του Ν. Κορινθίας.

Ο ΝΟΜΑΡΧΗΣ ΚΟΡΙΝΘΙΑΣ

Έχοντας υπόψη:

1) Τις διατάξεις του από 24.4.1985 ΠΔ (ΦΕΚ 181Δ/3.5.1985) «Περί τρόπου καθορισμού ορίων οικισμού της χώρας, κατηγορίες αυτών και καθορισμός όρων και περιορισμών δόμησης».

2) Τις προτάσεις των ιδιωτών μελετητών Μηχ/κών, στους οποίους ανατέθηκε σχετική μελέτη στα πλαίσια του προγράμματος των ανοικτών πόλεων, που αφορούν στον προσδιορισμό των ορίων του υπόψη οικισμού.

3) Τα δελτία αρχιτεκτονικής αναγνώρισης των οικισμών που συμπληρώθηκαν από τους προαναφερόμενους μελετητές κατά τις υποδείξεις των σχετικών προδιαγραφών του ΥΧΟΠ.

4) Την υπ' αριθμ. 7629/2.10.1985 απόφασή μας για την κατηγοριοποίηση των οικισμών του Ν. Κορινθίας, που έχουν πληθυσμό μέχρι και 2000 κατοίκους.

5) Τα πληθυσμιακά στοιχεία της τελευταίας απογραφής του Κράτους της ΕΣΥΕ.

6) Τις υπ' αριθμ. 10/1.10.85, 11/17.10.85, και 13/8.11.85 γνωμοδοτήσεις του Συμβουλίου ΧΟΠ του Νομού.

7) Την υπ' αριθ. 19/1985 απόφαση του Κοινοτικού Συμβουλίου, αποφασίζουμε:

1) Καθορίζουμε το όριο του οικισμού Ρεθίου Ν. Κορινθίας με στοιχεία όπως αυτά φαίνονται στο συνοδευτικό της παρούσας σχεδιάγραμμα σε κλ. 1:5.000, που αποτελεί αναπόσπαστο μέρος της απόφασης αυτής και συντάχθηκε βάσει στοιχείων χαρτών και επί τόπου ελέγχου.

2) Καθορίζουμε τους ακόλουθους Γενικούς και Ειδικούς όρους και περιορισμούς δόμησης.

Α. Γενικοί όροι Δόμησης.

1) Εντός του ορίου του οικισμού Ρεθίου ισχύουν οι γενικοί όροι δόμησης που προβλέπονται από το ΠΔ ΦΕΚ 181Δ/3.5.1985 και θεωρούνται άρτια και οικοδομήσιμα τα γήπεδα με ελάχιστο εμβαδό 500 τμ.

2) Κατά παρέκκλιση εντός του ορίου του οικισμού θεωρούνται άρτια τα οικόπεδα με όποιο εμβαδόν είχαν στις 3.5.1985 ημέρα Δημοσίευσης του από 24.4.1985 Δ/τος.

3) α) Πριν από οποιαδήποτε κατάτμηση οικοπέδων, εντός των ορίων του οικισμού θα πρέπει να θεωρείται το σχετικό τοπογραφικό διάγραμμα από το τμήμα Πολεοδομίας και Π.Ε. της Νομαρχίας ώστε να εξασφαλίζεται η συνέχεια νέων Κοινόχρηστων χώρων και η δημιουργία νέων Κοινόχρηστων χώρων στις διατάξεις της παρ. 1 του άρθρου 6 του από 24.4.1985 Δ/τος.

β) Να εξασφαλίζεται οπωσδήποτε η συνέχεια των υφισταμένων ή εγκεκριμένων δρόμων του οικισμού.

Κατά τα λοιπά ισχύουν τα οριζόμενα στο Δ/γμα της 24.4.1985 (ΦΕΚ 181Δ/3.5.1985).

Η παρούσα απόφαση με το σχεδιάγραμμα οριοθέτησης του οικισμού που τη συνοδεύει να δημοσιευθεί στην Εφημερίδα της Κυβερνήσεως.

Κόρινθος, 12 Δεκεμβρίου 1985

Ο Νομάρχης
ΑΝ. ΣΤΑΥΡΟΠΟΥΛΟΣ

ΕΠΕΞΗΓΗΜΑΤΙΚΟ ΣΗΜΕΙΩΜΑ ΠΕΡΙΓΡΑΦΗΣ ΟΡΙΩΝ
ΝΟΜΟΣ ΚΟΡΙΝΘΙΑΣ Οικισμός Ρέθι

1. Οικοδομή Όνομα ιδιοκτήτη: Χήρα Λουχόπουλου Βλάση.
2. Οικοδομή Όνομα ιδιοκτήτη: Μισός Γεώργιος.
3. Οικοδομή Όνομα ιδιοκτήτη: Χασούρας Ανδρέας (αποθήκη).
4. Διακλάδωση Επαρχιακού δρόμου.
5. Εξωτερικό σημείο χαμπής του δρόμου.
6. Σημείο του πρανούς προς το ρέμα.
7. Σημείο του πρανούς προς το ρέμα.
8. Σημείο του πρανούς προς το ρέμα (παλιό αχραίο σπίτι).
9. Σημείο του πρανούς προς το ρέμα (παλιό αχραίο σπίτι).
10. Σημείο επί του δρόμου που απέχει 65 μ. (μετρημένα πάνω στον χάρτη) από την προς το σημείο 29 διακλάδωση (άκρη λόγγου).
11. Οικοδομή: Όνομα ιδιοκτήτη: Άγνωστος (άκρη λόγγου).
12. Οικοδομή: Όνομα ιδιοκτήτη: Ζαφείρης Κωνσταντίνος (άκρη λόγγου).


13. Σημείο επί του δρόμου προς σημείο 31 απέχον από το σημείο 30 25 μ.τρ. (μετρημένα πάνω στο χάρτη).
14.
15. Οικοδομή: Όνομα ιδιοκτήτη: Μακρής Δημήτριος.
16. Οικοδομή: Όνομα ιδιοκτήτη: Βαφειάδης Νικόλαος.
17. Σημείο του προς το σημείο 27 δρόμου.
18. Σημείο του δρόμου απέναντι από το σημείο 1.
19. Σημείο του δρόμου απέναντι από το σημείο 1.
20. Εξωτερικό σημείο καμπής του δρόμου.
21. Δυτικό άκρο της γέφυρας.
22. Σημείο που αρχίζει το μικρό ρέμα επί της ευθυγραμμίας που ορίζουν τα σημεία 28 και 29 και σε απόσταση από το σημείο 28 180 μ. τρ. μετρημένα επί του χάρτη.
23. Σημείο κενό.
24. Σημείο του δρόμου απέχον επί ευθείας από το σημείο 28 100 μ. τρ. μετρημένα επάνω στό χάρτη.
25. Σημείο του δρόμου.
26. Σημείο του δρόμου.
27. Οικοδομή: Όνομα ιδιοκτήτη, Χασούρας Γρηγόρης.
28. Εξωτερικό σημείο καμπής του δρόμου.
29. Οικοδομή: Όνομα ιδιοκτήτη, Ψαράκης Χαράλαμπος.
30. Οικοδομή: Όνομα ιδιοκτήτη, Ψαράκης Κωνσταντίνος.
31. Εκκλησία Άγιος Κυριακός.
32. Οικοδομή: Όνομα ιδιοκτήτη: Τσίρμπας Κωνσταντίνος.
33. Οικοδομή: Όνομα ιδιοκτήτη: Τσάτσαρης Βλάσης.
34. Οικοδομή: Όνομα ιδιοκτήτη: Τσίρμπας Αθανάσιος.
35. Κεντρικό σημείο του οικισμού.

Συνοδεύουν την 6789/12.12.1985 απόφαση Νομάρχη.

Κόρινθος, 16 Δεκεμβρίου 1985

Η επιβλέπουσα
ΑΝΝΑ ΑΛΑΤΖΑΚΗ

Ο Προϊστάμενος
ΘΥΜΙΟΣ ΣΚΟΥΡΛΕΤΟΣ

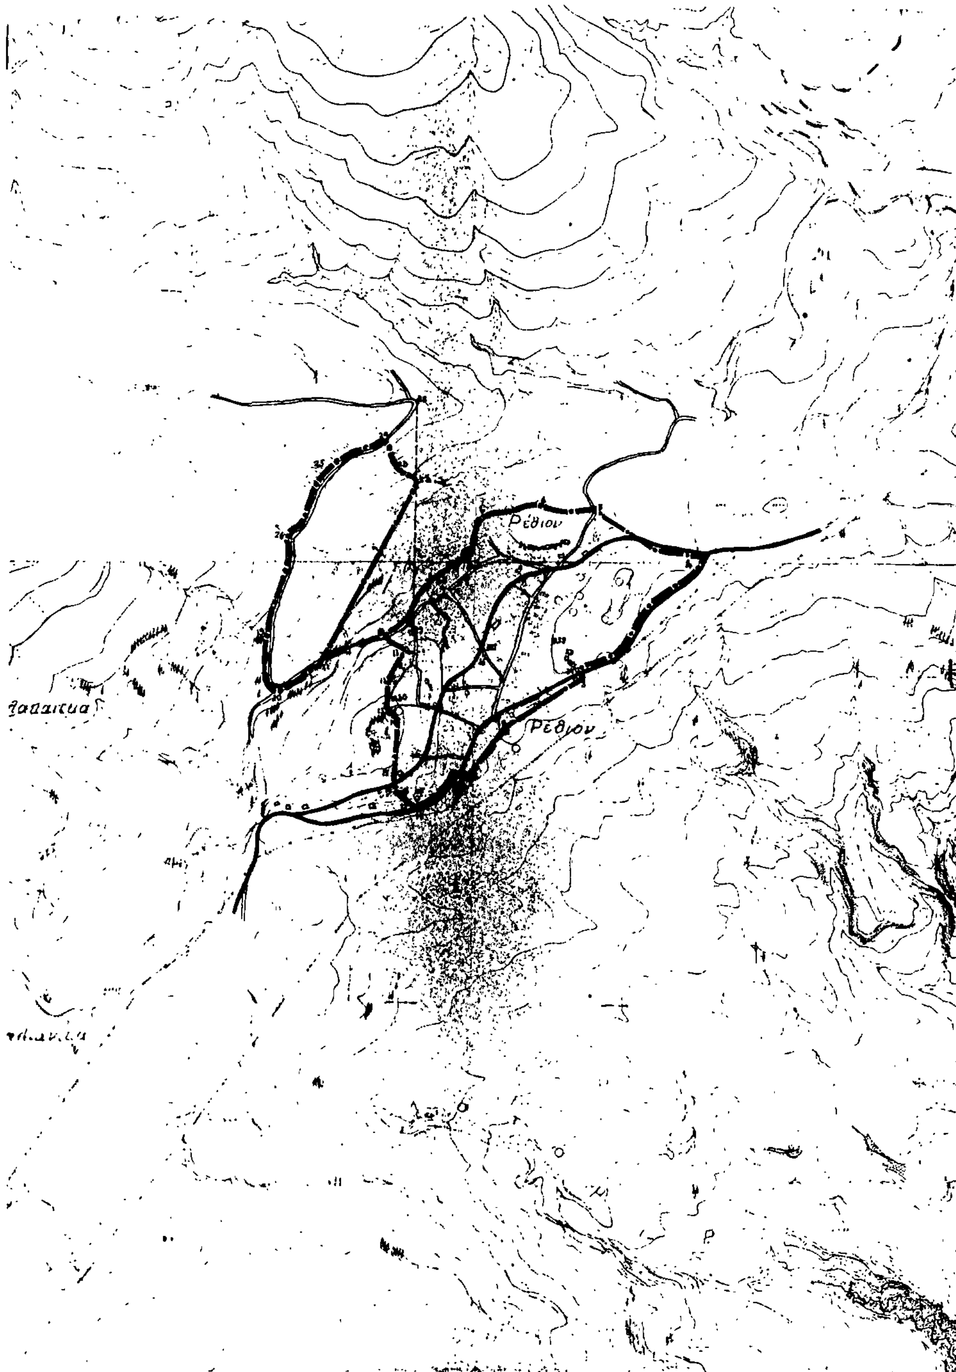

ΝΟΜΟΣ ΚΟΡΙΝΘΙΑΣ
Οικισμος: Ρέθι.

ΥΠΟΜΝΗΜΑ

Οριο ΟΤΑ
Οριο οικισμου
1 2 3 .... Ονομασιες

Συνοδεύει την 6789/12-12-1985 Απόφαση Νομάρχη Κορινθου 16-12-1985

Ο Επιβλέπων

Άννα Αλατζάκη
αρχιτέκτων - μηχ/κός

Ο Προϊστάμενος

Αρχιτέκτων

ΟΡΙΟΘΕΤΗΣΗ ΟΙΚΙΣΜΟΥ		Αριθμος σχεδιου: Π-1.1
		ΚΛ 1:5.000
Συνταξη:	Ελεγχος:	Ημερ

Υπουργειο Χωροταξιας Οικισμου και Περιβαλλοντος
ΔΙΕΥΘΥΝΣΗ ΧΩΡΟΤΑΞΙΑΣ

Αριθ. 5320 (2)

Καθορισμός ορίων και όρων και περιορισμών δόμησης στον οικισμό Πύργο του Ν. Κορινθίας

Ο ΝΟΜΑΡΧΗΣ ΚΟΡΙΝΘΙΑΣ

Έχοντας υπόψη:

1) Τις διατάξεις του από 24.4.1985 ΠΔ (ΦΕΚ 181Δ/3.5.1985) «Περί τρόπου καθορισμού ορίων οικισμού της χώρας, κατηγορίες αυτών και καθορισμός όρων και περιορισμών δόμησης».

2) Τις προτάσεις των ιδιωτών μελετητών Μηχ/κών, στους οποίους ανατέθηκε σχετική μελέτη στα πλαίσια του προγράμματος των ανοικτών πόλεων, που αφορούν στον προσδιορισμό των ορίων του υπόψη οικισμού.

3) Τα δελτία αρχιτεκτονικής αναγνώρισης των οικισμών που συμπληρώθηκαν από τους προαναφερόμενους μελετητές κατά τις υποδείξεις των σχετικών προδιαγραφών του ΥΧΟΠ.

4) Την υπ' αριθμ. 7629/2.10.1985 απόφασή μας για την κατηγοριοποίηση των οικισμών του Ν. Κορινθίας, που έχουν πληθυσμό μέχρι και 2000 κατοίκους.

5) Τα πληθυσμιακά στοιχεία της τελευταίας απογραφής του Κράτους της ΕΣΥΕ.

6) Τις υπ' αριθμ. 10/1.10.85, 11/17.10.85, και 13/8.11.85 γνωμοδοτήσεις του Συμβουλίου ΧΟΠ του Νομού.

7) Την υπ' αριθμ. 21/1985 απόφαση του Κοινοτικού Συμβουλίου, αποφασίζουμε:

1) Καθορίζουμε το όριο του οικισμού Πύργου Ν. Κορινθίας με στοιχεία όπως αυτά φαίνονται στο συνοδευτικό της παρούσας σχεδιάγραμμα σε κλ. 1:5.000, που αποτελεί αναπόσπαστο μέρος της απόφασης αυτής και συντάχθηκε βάσει στοιχείων χαρτών και επί τόπου ελέγχου.

2) Καθορίζουμε τους ακόλουθους Γενικούς και Ειδικούς όρους και περιορισμούς δόμησης.

Α. Γενικοί όροι Δόμησης.

1) Εντός του ορίου του οικισμού Πύργου ισχύουν οι γενικοί όροι δόμησης που προβλέπονται από το ΠΔ ΦΕΚ 181 Δ/3.5.1985 και θεωρούνται άρτια και οικοδομήσιμα τα γήπεδα με ελάχιστο εμβαδό 500 τμ.

2) Κατά παρέκκλιση εντός του ορίου του οικισμού θεωρούνται άρτια τα οικόπεδα με όποιο εμβαδό είχαν στις 3.5.1985 ημέρα Δημοσίευσης του από 24.4.1985 Δ/τος.

3) α) Πριν από οποιαδήποτε κατάτμηση οικοπέδων, εντός των ορίων του οικισμού θα πρέπει να θεωρείται το σχετικό τοπογραφικό διάγραμμα από το τμήμα Πολεοδομίας και Π.Ε. της Νομαρχίας ώστε να εξασφαλίζεται η συνέχεια των υπαρχόντων κοινόχρηστων χώρων και η δημιουργία νέων Κοινόχρηστων χώρων στις διατάξεις της παρ. 1 του άρθρου 6 του από 24.4.1985 Δ/τος.

β) Να εξασφαλίζεται οπωσδήποτε η συνέχεια των υφισταμένων ή εγκεκριμένων δρόμων του οικισμού.

Κατά τα λοιπά ισχύουν τα οριζόμενα στο Δ/γμα της 24.4.1985 (ΦΕΚ 181Δ/3.5.1985).

Η παρούσα απόφαση με το σχεδιάγραμμα οριοθέτησης του οικισμού που τη συνοδεύει να δημοσιευθεί στην Εφημερίδα της Κυβερνήσεως.

Κόρινθος, 12 Δεκεμβρίου 1985

Ο Νομάρχης
ΑΝ. ΣΤΑΥΡΟΠΟΥΛΟΣ

ΕΠΕΞΗΓΗΜΑΤΙΚΟ ΣΗΜΕΙΩΜΑ ΠΕΡΙΓΡΑΦΗΣ ΟΡΙΩΝ

ΝΟΜΟΣ ΚΟΡΙΝΘΙΑΣ
Οικισμός: Πύργος


1. Οικοδομή: Όνομα ιδιοκτήτη: Λεοντίδης Γιώργος.
2. Οικοδομή: Όνομα ιδιοκτήτη: Γρηγοριάδης και Σκουφίτσας.
3. Ερείπια αρχαίου ναού Αγίων Αναργύρων.
4. Οικοδομή: Όνομα ιδιοκτήτη: Μπουζάς Χρήστος.
5. Σημείο τομής της ευθυγραμμίας που ορίζουν τα σημεία 3 και 4 με το φρύδι του γκρεμού, σε μετρημένη πάνω στον χάρτη απόσταση από το σημείο 4 110 μ τρ.
6. Σημείο του φρυδιού του γκρεμού.
7. Σημείο τομής της μισγάγγειας με το δρόμο του οικισμού.
8. Οικοδομή: Όνομα ιδιοκτήτη: Χάντης Βασίλης (είναι στην αρχή της μισγάγγειας).
9. Σημείο του φρυδιού του γκρεμού.
10. Σημείο του φρυδιού του γκρεμού.
11. Σημείο συνάντησης της μισγάγγειας με το δρόμο του οικισμού.
12. Οικοδομή: Όνομα ιδιοκτήτη: Άγνωστος.
13. Σημείο του φρυδιού του γκρεμού.
14. Σημείο του φρυδιού του γκρεμού.
15. Σημείο του φρυδιού του γκρεμού.
16. Εκκλησία Παναγίας.
17. Οικοδομή: Όνομα ιδιοκτήτη: Νιάρος Θεοφάνης.
18. Οικοδομή: Όνομα ιδιοκτήτη: Άγνωστος.
19. Οικοδομή: Όνομα ιδιοκτήτη: Καμαριανάκης.
20. Σημείο τομής της ευθυγραμμίας που ορίζουν τα σημεία 19 και 29 με την κοίτη της ρεματιάς (άκρη ομαλού εδάφους).
21. Σημείο της κοίτης της ρεματιάς.
22. Σημείο τομής της ρεματιάς με το δρόμο απέναντι από το σημείο ΙΙ.
23. Σημείο του δρόμου του οικισμού.
24. Οικοδομή: Όνομα ιδιοκτήτη: Άγνωστος (είναι η οικοδομή δυτικά της διασταύρωσης των δρόμων).
25. Σημείο του δρόμου στην άκρη του αναχώματος επάνω στο οποίο είναι κτισμένος ο ναός του Αγίου Αθανασίου.
26. Ι.Ν. Αγίου Αθανασίου.
27. Οικοδομή: Όνομα ιδιοκτήτη: Άγνωστος (είναι η μοναδική οικοδομή στη Νότια άκρη του αναχώματος που είναι κτισμένος ο Ναός του Αγ. Αθανασίου).
28. Σημείο τομής της ευθυγραμμίας που ορίζουν τα σημεία 26 και 31 με το δρόμο του οικισμού.
29. Σημείο διακλάδωσης των δρόμων του οικισμού.
30. Σημείο τομής της ευθυγραμμίας που ορίζουν τα σημεία 26 και 31 με το δρόμο του οικισμού.
31. Σύνολο μισοερειπωμένων οικοδομών, πάνω στην περιφέρεια του κύκλου ακτίνας 500 μ τρ.
32. Οικοδομή: Όνομα ιδιοκτήτη: Δουρής ή Καλιτέρης. (καλύβι).
33. Οικοδομή: Όνομα ιδιοκτήτη: Κασκούτας Χρήστος. Αποθήκη.
34. Σημείο χαμπής του δρόμου.
35. Σημείο τομής της προέκτασης της ευθυγραμμίας που ορίζουν τα σημεία 33 και 34 με την αρχή της ρεματιάς.
36. Σημείο της αρχής της ρεματιάς σε απόσταση 30 μ. τρ. (μετρημένων πάνω στον χάρτη) από το σημείο 55.
37. Οικοδομή: Όνομα ιδιοκτήτη: Άγνωστος.
38. Δύο οικοδομές «Τσακωνιάνικες».
39. Σημείο της προέκτασης της ευθυγραμμίας που ορίζουν τα σημεία 38 και 37 που απέχει από το σημείο 38 80μ.
40. Τομή του κύκλου των 500 μ. με αγροτική οδό στο σημείο της καμπής της.
41. Σημείο τομής του κύκλου των 500 μ. με αγροτική οδό και σε απόσταση 250 μ. από το σημείο 44.
42. Ερείπιο αρχαίου ναού Αγίου Ιωάννη.
43. Ι.Ν. Αγίου Δημητρίου. Υπάρχουν και αρχαιολογικά ευρήματα.
44. Κτίριο (νέο Δημοτικού Σχολείου).
45. Οικοδομή: Όνομα ιδιοκτήτη: Χρηστόπουλος Πέτρος.
46. Κτίριο (παλιό) Δημοτικού Σχολείου. (Νεοκλασικό Ανδρέα Συγγρού).
47. Οικοδομή: Όνομα ιδιοκτήτη: Νιάσκος Θανάσης.
48. Οικοδομή: Όνομα ιδιοκτήτη: Αθανασόπουλος Αντώνης.
49. Ι.Ν Αγίου Γεωργίου.
50. Ι.Ν. Αγίου Αθανασίου.
51. Κεντρικό σημείο του οικισμού. Πλατεία.
52. Πύργος Κηρυγμένο μνημείο.
53. Ι.Ν. Αγίου Νικολάου.
54. Οικοδομή: Όνομα ιδιοκτήτη: Ζαχαρίου.
55. Εικονοστάσι στην καμπή του δρόμου του οικισμού.
56. Ερειπωμένη αποθήκη αγνώστου.
57. Οικοδομή: Όνομα ιδιοκτήτη: Παπαγγελής Σπήλιος
58. Οικοδομή: Όνομα ιδιοκτήτη: Γρίβας Ανδρέας.
59. Οικοδομή: Όνομα ιδιοκτήτη: Σέκρος.

Συνοδεύουν την 5320/12.12.1985 απόφαση Νομάρχη

Κόρινθος, 16 Δεκεμβρίου 1985

Η επιβλέπουσα
ΑΝΝΑ ΑΛΑΤΖΑΚΗ

Ο Προϊστάμενος
ΘΥΜΙΟΣ ΣΚΟΥΡΛΕΤΟΣ

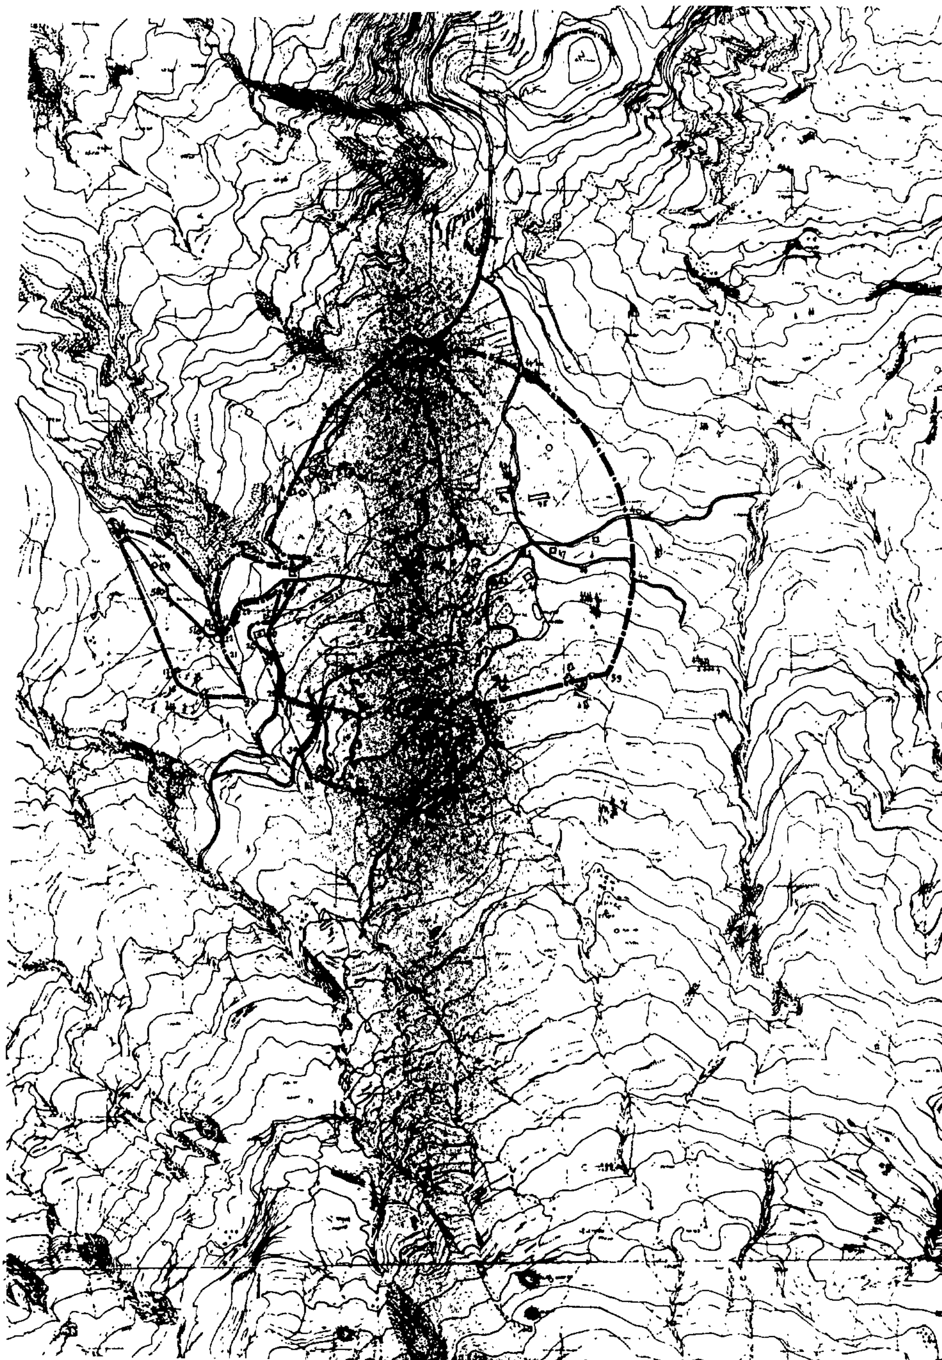

ΝΟΜΟΣ ΚΟΡΙΝΘΙΑΣ
Οικισμος: Πύργος

ΥΠΟΜΝΗΜΑ
Οριο ΟΤΑ
Οριο οικισμου
1.2 3..... Ονομασιες

Σύμφωνα την 5320/12-12-1985 Απόφαση Νομάρχη
Κόρινθος 16-12-1985

Ο επιβλέπων
αρχιτέκτων-μηχ/κός

Ο Προϊστάμενος

ΟΡΙΟΘΕΤΗΣΗ ΟΙΚΙΣΜΟΥ

Αριθμος σχεδιου
Π.1.1
Κλ 1:5000

Συνταξη: | Ελεγχος: | Ημερ

Υπουργειο Χωροταξιας Οικισμου και Περιβαλλοντος
ΔΙΕΥΘΥΝΣΗ ΧΩΡΟΤΑΞΙΑΣ

Αριθ. 6568 (3)

Καθορισμός ορίων και όρων και περιορισμών δόμησης στον οικισμό Παραδείσιον του Ν. Κορινθίας.

Ο ΝΟΜΑΡΧΗΣ ΚΟΡΙΝΘΙΑΣ

Έχοντας υπόψη:

1) Τις διατάξεις του από 24.4.1985 ΠΔ (ΦΕΚ 181Δ/3.5.1985) «Περί τρόπου καθορισμού ορίων οικισμού της χώρας, κατηγορίες αυτών και καθορισμός όρων και περιορισμών δόμησης».

2) Τις προτάσεις των ιδιωτών μελετητών Μηχ/κών, στους οποίους ανατέθηκε σχετική μελέτη στα πλαίσια του προγράμματος των ανοικτών πόλεων, που αφορούν στον προσδιορισμό των ορίων του υπόψη οικισμού.

3) Τα δελτία αρχιτεκτονικής αναγνώρισης των οικισμών που συμπληρώθηκαν από τους προαναφερόμενους μελετητές κατά τις υποδείξεις των σχετικών προδιαγραφών του ΥΧΟΠ.

4) Την υπ' αριθμ. 7629/2.10.1985 απόφασή μας για την κατηγοριοποίηση των οικισμών του Ν. Κορινθίας, που έχουν πληθυσμό μέχρι και 2000 κατοίκους.

5) Τα πληθυσμιακά στοιχεία της τελευταίας απογραφής του Κράτους της ΕΣΥΕ.

6) Τις υπ' αριθμ. 10/1.10.85, 11/17.10.85, και 13/8.11.85 γνωμοδοτήσεις του Συμβουλίου ΧΟΠ του Νομού.

7) Την υπ' αριθ. 17/1985 απόφαση του Κοινοτικού Συμβουλίου, αποφασίζουμε:

1) Καθορίζουμε το όριο του οικισμού Παραδεισίου Ν. Κορινθίας με στοιχεία όπως αυτά φαίνονται στο συνοδευτικό της παρούσας σχεδιάγραμμα σε κλ. 1:5.000, που αποτελεί αναπόσπαστο μέρος της απόφασης αυτής και συντάχθηκε βάσει στοιχείων χαρτών και επί τόπου ελέγχου.

2) Καθορίζουμε τους ακόλουθους Γενικούς και Ειδικούς όρους και περιορισμούς δόμησης.

Α. Γενικοί όροι Δόμησης.

1) Εντός του ορίου του οικισμού Παραδεισίου ισχύουν οι γενικοί όροι δόμησης που προβλέπονται από το ΠΔ ΦΕΚ 181Δ/3.5.1985 και θεωρούνται άρτια και οικοδομήσιμα τα γήπεδα με ελάχιστο εμβαδό 500 τμ.

2) Κατά παρέκκλιση εντός του ορίου του οικισμού θεωρούνται άρτια τα οικόπεδα με όποιο εμβαδό είχαν στις 3.5.1985 ημέρα Δημοσίευσης του από 24.4.1985 Δ/τος.

3) α) Πριν από οποιαδήποτε κατάτμηση οικοπέδων, εντός των ορίων του οικισμού θα πρέπει να θεωρείται το σχετικό τοπογραφικό διάγραμμα από το τμήμα Πολεοδομίας και Π.Ε. της Νομαρχίας ώστε να εξασφαλίζεται η συνέχεια των υπαρχόντων Κοινόχρηστων χώρων και η δημιουργία νέων Κοινόχρηστων χώρων στις διατάξεις της παρ. 1 του άρθρου 6 του από 24.4.1985 Δ/τος.

β) Να εξασφαλίζεται οπωσδήποτε η συνέχεια των υφισταμένων ή εγκεχριμένων δρόμων του οικισμού.

Κατά τα λοιπά ισχύουν τα οριζόμενα στο Δ/γμα της 24.4.1985 (ΦΕΚ 181Δ/3.5.1985).

Η παρούσα απόφαση με το σχεδιάγραμμα οριοθέτησης του οικισμού που τη συνοδεύει να δημοσιευθεί στην Εφημερίδα της Κυβερνήσεως.

Κόρινθος, 12 Δεκεμβρίου 1985

Ο Νομάρχης
ΑΝ. ΣΤΑΥΡΟΠΟΥΛΟΣ


ΠΑΡΑΔΕΙΣΙΟΝ
ΟΝΟΜΑΣΙΕΣ ΟΡΙΩΝ

1. Ελαιοτριβείο.
2. Νεκροταφείο.
3. Διασταύρωση Χωματοδρόμων (Ψιλός Λευκός).
4. Αποθήκη Ηλία Πουνέντι.
5. Δεξαμενή Ύδρευσης.
6. «Φρύδι» Επαρχιακής οδού.
7. Διασταύρωση Επαρχιακής οδού - Κοινοτικής οδού εισόδου.
8. 30 μ. Βάθος από Κοινοτική οδό έως Ελαιοτριβείο.

Συνοδεύουν την 6568/12.12.1985 απόφαση Νομάρχη.

Κόρινθος, 16 Δεκεμβρίου 1985

Η επιβλέπουσα	Ο Προϊστάμενος
ΑΝΝΑ ΑΛΑΤΖΑΚΗ	ΘΥΜΙΟΣ ΣΚΟΥΡΛΕΤΟΣ

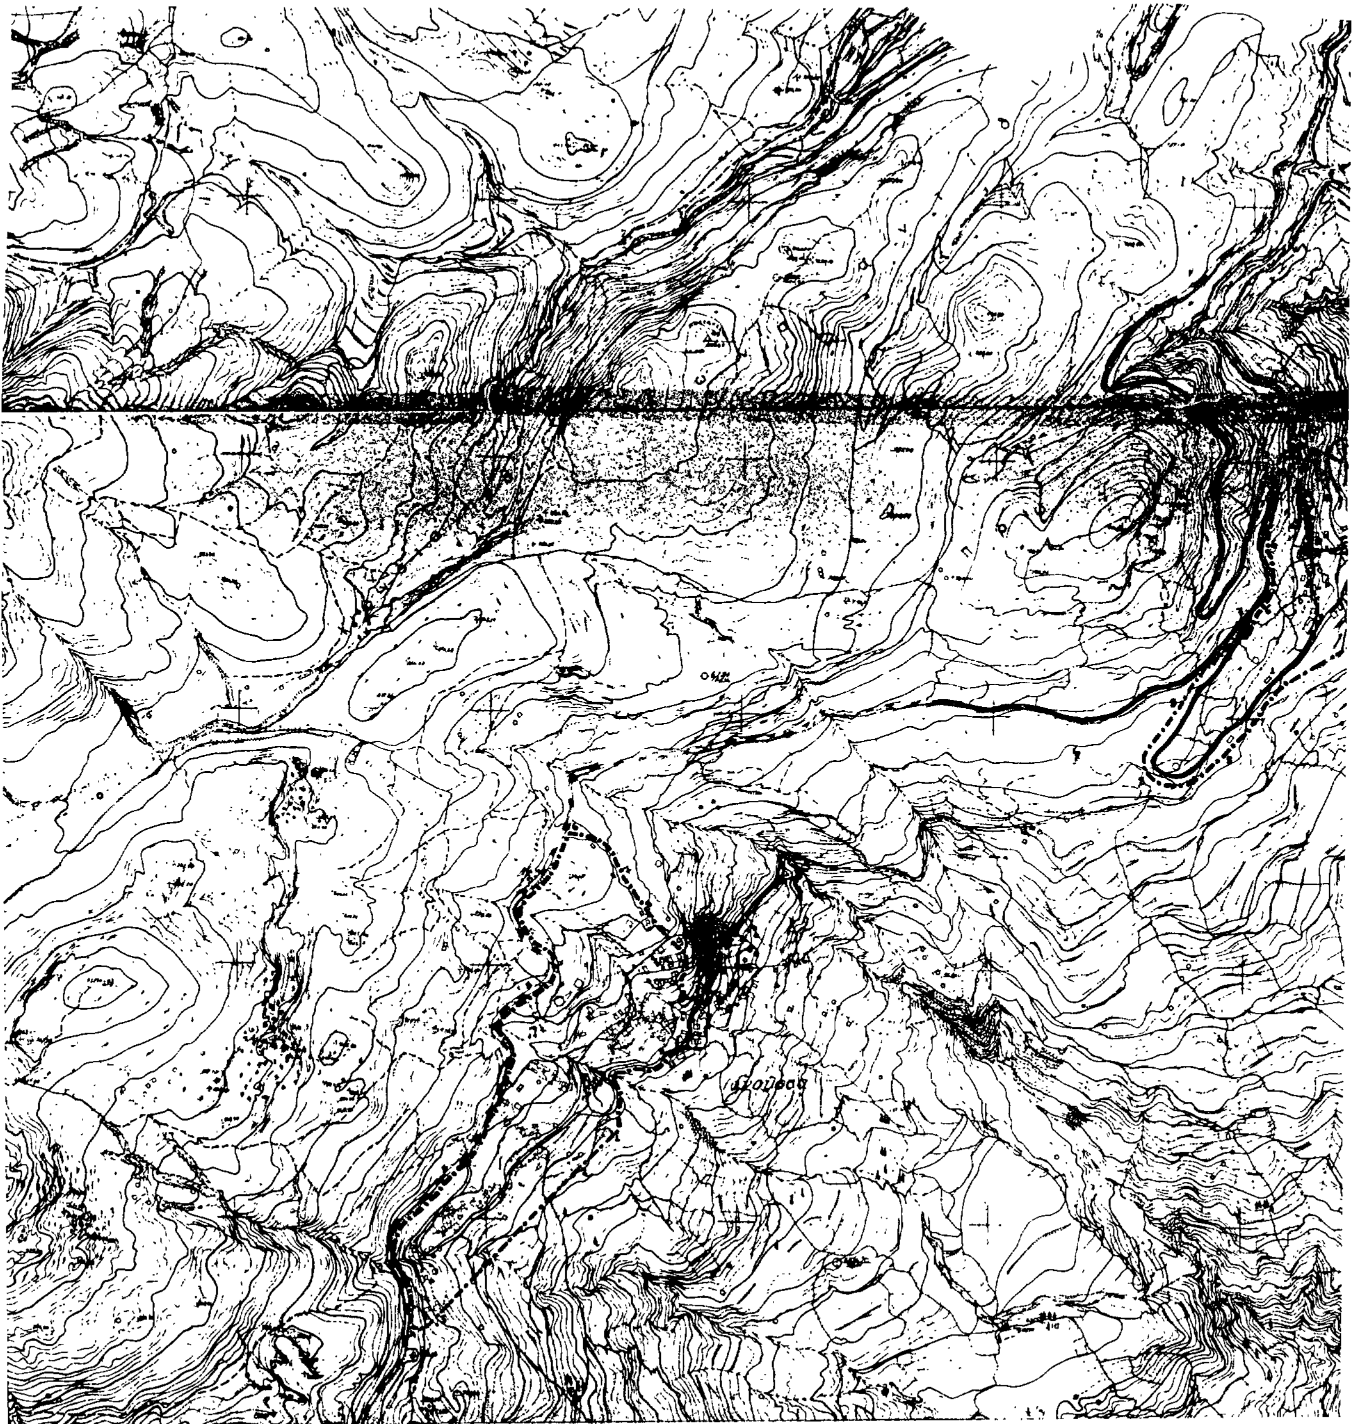

Παραδείσι

ΝΟΜΟΣ ΚΟΡΙΝΘΙΑΣ
Οικισμος: Γονούσα - Παραδείσι

ΥΠΟΜΝΗΜΑ

- Οριο ΟΤΑ
- Οριο οικισμου
- 1.2.3 Ονομασιες

Συνοδεύει την 6565/12-12-1985 Απόφαση Νομάρχη Κορίνθου 16-12-1985

Ο επιβλέπων

Άννα Αλατζάκη
αρχιτέκτων - μηχ/κός

Ο Πε[illegible]

ΟΡΙΟΘΕΤΗΣΗ ΟΙΚΙΣΜΟΥ

		Αριθμος σχεδιου: Π-1.1
		Κλ. 1:5.000
Συνταξη:	Ελεγχος:	Ημερ

Υπουργειο Χωροταξιας Οικισμου και Περιβαλλοντος
ΔΙΕΥΘΥΝΣΗ ΧΩΡΟΤΑΞΙΑΣ